

1階ピット計画

2019.08.21

- 01) - 仕様表
- 02) - 改修計画平面図 — S=1/50・S=1/200
- 03) - A・B面 展開図 — S=1/50
- 04) - C・D面・外部 展開図 — S=1/50
- 05) - 器具リスト
- 06) - 造作床 — S=1/5・S=1/30
- 07) - サイン — S=1/5・S=1/50

■ ピット 仕様表 ■	
改修後	
床	下地:モルタル左官(レベル調整)
	仕上:土間コンクリート刷毛引き 一部ビッコロ ブラック
	既存タイル境SUS見切り材
壁	一部躯体表し、間仕切壁新設 下地:LGS65+PBt12.5
	AD上部外部壁:新設 LGS65(グラスウール充填)+PBt12.5×2
	仕上:EP-G塗装(黒N-10 3分艶)
	一部仕上(内外):ジョリパット 岩肌 JP-100SBK/アイカ工業 *8/2決定
天井	天井更新 下地:LGS19+PBt9.5
	仕上:EP-G塗装(黒N-10 3分艶)
[備考]	
・仮設壁、一部スロープ撤去:撤去	
・オーバーライダー:新設 押し釘(1ヶ所)・リモコン(4個) 外部ダイノックシート貼(黒)	
・一部外部天井:アルミ見切り材+アルミスバンドレル AS104(A-5マイルドブラック)/アサヒ工業	
・入口梁部壁フカシ+下り壁:新設 アルミ板成形+SOP塗装(黒)	
・AD-1 アルミ製ガラス框戸+アルミFIX:新設 インターホン取付加工(シリンダー錠/サムターン・DC)	
・ビュッシャー:新設(L1300×1、L1800×1)	
・天井カセットAC:新設	
・天井換気扇:既存利用(タイマー)	
・インターホン:新設	
・照明器具:新設	
・火災警報器:新設	
・SW/電源、LAN:増設(RC打放し壁部は露出)	
・天井点検口:新設	
・既存SD:SOP塗装(枠共)	
※外部-変電設備BOX+堅樋:SOP塗装(黒) ・造作床:新設	

■ WC 仕様表 ■	
改修後	
床	上げ床新設 下地:SL+200 タルキ/コンパネ12t 2層程度
	仕上:ビニル床シート フロアリュームアプレーン 10FL1007/東リ
	段差ステップ金物(アルミ ブラック 11-40BL)
壁	間仕切壁新設 下地:LGS65(グラスウール充填)+耐水PBt12.5
	仕上:ビニルクロス LW-2774 ホワイト/リカラ
巾木	ソフト巾木 H=60 スタンダードTH60 2/東リ
天井	天井更新 下地:LGS19+PBt9.5
	仕上:EP-G塗装(黒N-10 3分艶)
[備考]	
・WD-1 木製片開きドア:新設 700×1950(表示錠/サムターン・DC)	
・洋便器:新設(ウォッシュレット一体型)	
・手洗いかウンター:新設(自動水栓) キャビネットダイノックシート黒貼 PS-008AR/3M	
・タオル掛け:新設	
・化粧鏡(防錆):新設 360×10×600	
・天井換気扇:新設	
・照明器具:新設(人感センサー)	
・SW/電源:増設	
・天井点検口:新設	


■ 倉庫1 仕様表 ■	
改修後	
床	下地:モルタル左官(レベル調整)
壁	間仕切壁新設 下地:LGS65+PBt12.5
	仕上:EP-G塗装(黒N-10 3分艶)
天井	天井更新 下地:LGS19+PBt9.5
	仕上:EP-G塗装(黒N-10 3分艶)
[備考]	
・仮設壁、一部スロープ撤去:撤去	
・WD-4 木製片開きドア:新設 700×2100(シリンダー錠/サムターン・DC)	
・照明器具:既存移設	
・SW/電源:新設	
・火災警報器:新設	

■ 倉庫2 仕様表 ■	
改修後	
床	上げ床新設 下地:SL+200 タルキ/コンパネ12t 2層程度
	仕上:ビニル床シート フロアリュームソイルト 20FL628/東リ
	段差ステップ金物(アルミ ブラック 11-40BL)
壁	間仕切壁新設 下地:LGS65+PBt12.5
	仕上:ビニルクロス VS8029/東リ
巾木	ソフト巾木 H=60 スタンダードTH60 8/東リ
天井	天井更新 下地:LGS19+PBt9.5
	仕上:ビニルクロス VS8029/東リ
[備考]	
・WD-3 木製片開きドア:新設 800×1950(シリンダー錠/サムターン・DC)	
・天井換気扇:新設	
・照明器具:既存移設(人感センサー)	
・SW/電源:増設	
・火災警報器:新設	


■ 湯沸室 仕様表 ■	
改修後	
床	下地:モルタル左官(レベル調整)
	仕上:土間コンクリート刷毛引き
壁	間仕切壁新設 下地:LGS65+PBt12.5
	仕上:EP-G塗装(黒N-10 3分艶)
	仕上(流し廻り):化粧ケイカル 黒 R244/ニチアス
天井	天井更新 下地:LGS19+PBt9.5
	仕上:EP-G塗装(黒N-10 3分艶) *8/2決定
[備考]	
・WD-2 木製片開きドア:新設 700×2100	
*8/2決定 (湯沸室側:シリンダー錠/管理人室側:レバーハンドルのみ・DC)	
・流し台:新設(L1000)	
・吊戸棚:新設(H=500)	
・電気温水器:新設(6L)	
・天井換気扇:新設	
・照明器具:新設	
・SW/電源:増設	
・火災警報器:新設	
・既存分電盤:移設	
・天井点検口:新設	

■ 管理人室 仕様表 ■	
改修後	
床	下地調整
	仕上:ビニル床シート フロアリュームソイルト 20FL628/東リ
壁	間仕切壁新設 下地:LGS65+PBt12.5 仕上:ビニルクロス
	躯体開口塞ぎ 下地:CB+PBt12.5 仕上:ビニルクロス VS8029/東リ /(風除室側)磁器質タイル補修
巾木	ソフト巾木 H=60 スタンダードTH60 8/東リ
天井	天井更新 下地:LGS19+PBt9.5
	仕上:ビニルクロス VS8029/東リ
[備考]	
・SD-1 スチール製片開きドア:新設 W500×H1400(現場SOP塗装) (風除室側:シリンダー錠/管理人室側:サムターン・DC)	
・天井換気扇:新設	
・照明器具:既存移設	
・SW/電源:既存移設	
・火災警報器:新設	
・天井点検口:新設	


◇ 木製建具共通仕様 ◇	
・WD枠:SOP塗装 黒	
・WD扉:メラミン化粧板 黒 TK-6400K/アイカ工業	
・レバーハンドル:LA50ST SUS-HL/美和ロック	
・DC:黒 ・丁番:シルバー	

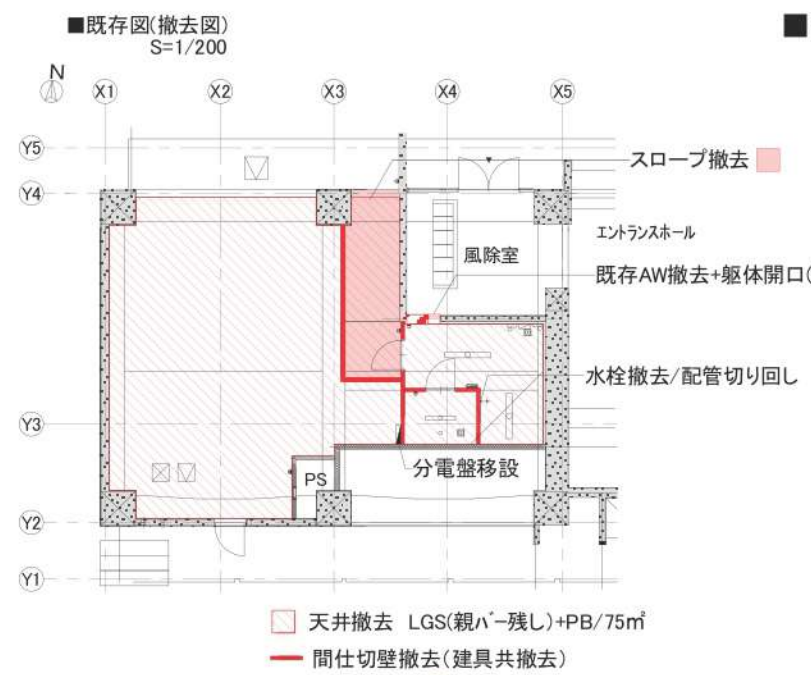

- ◆ピット-天井・壁-EP-G仕上 黒N-10 (3分艶)
 - ◆ピット-床一部:ビニルコート PC9090-BL ブラック/アドバン
 - ◆床コンクリート 刷毛引き
 - *8/1 決定 ◆WC壁:ビニルクロス LW-2774 ホワイト/リカラ
 - *8/2 決定 ◆一部内外壁:ジョシハット仕上 岩肌 JP-100SBK /アイ工業
 - ◆倉庫2・管理人室-床:ビニル床シート フロアリュウムソイルト 20FL628/東リ
 - ◆巾木:TH60 8/東リ
 - *8/1 決定 ◆WC-床:ビニル床シート フロアリュウムソイルト 20FL628/東リ
 - ◆巾木:TH60 2/東リ
- | ■ 壁仕上凡例 ■ | ■ 床仕上凡例 ■ |
|-------------------|---------------|
| スライスホータータイル(既存補修) | 床コンクリート刷毛引き仕上 |
| RC打放し(既存のまま) | 床コンクリート仕上 |
| ジョシハット仕上 | ビニル床シート |
| EP-G塗装仕上 | |
| ビニルクロス貼 | |
| 化粧ケイカル板貼 | |
| 磁器質タイル貼 | |

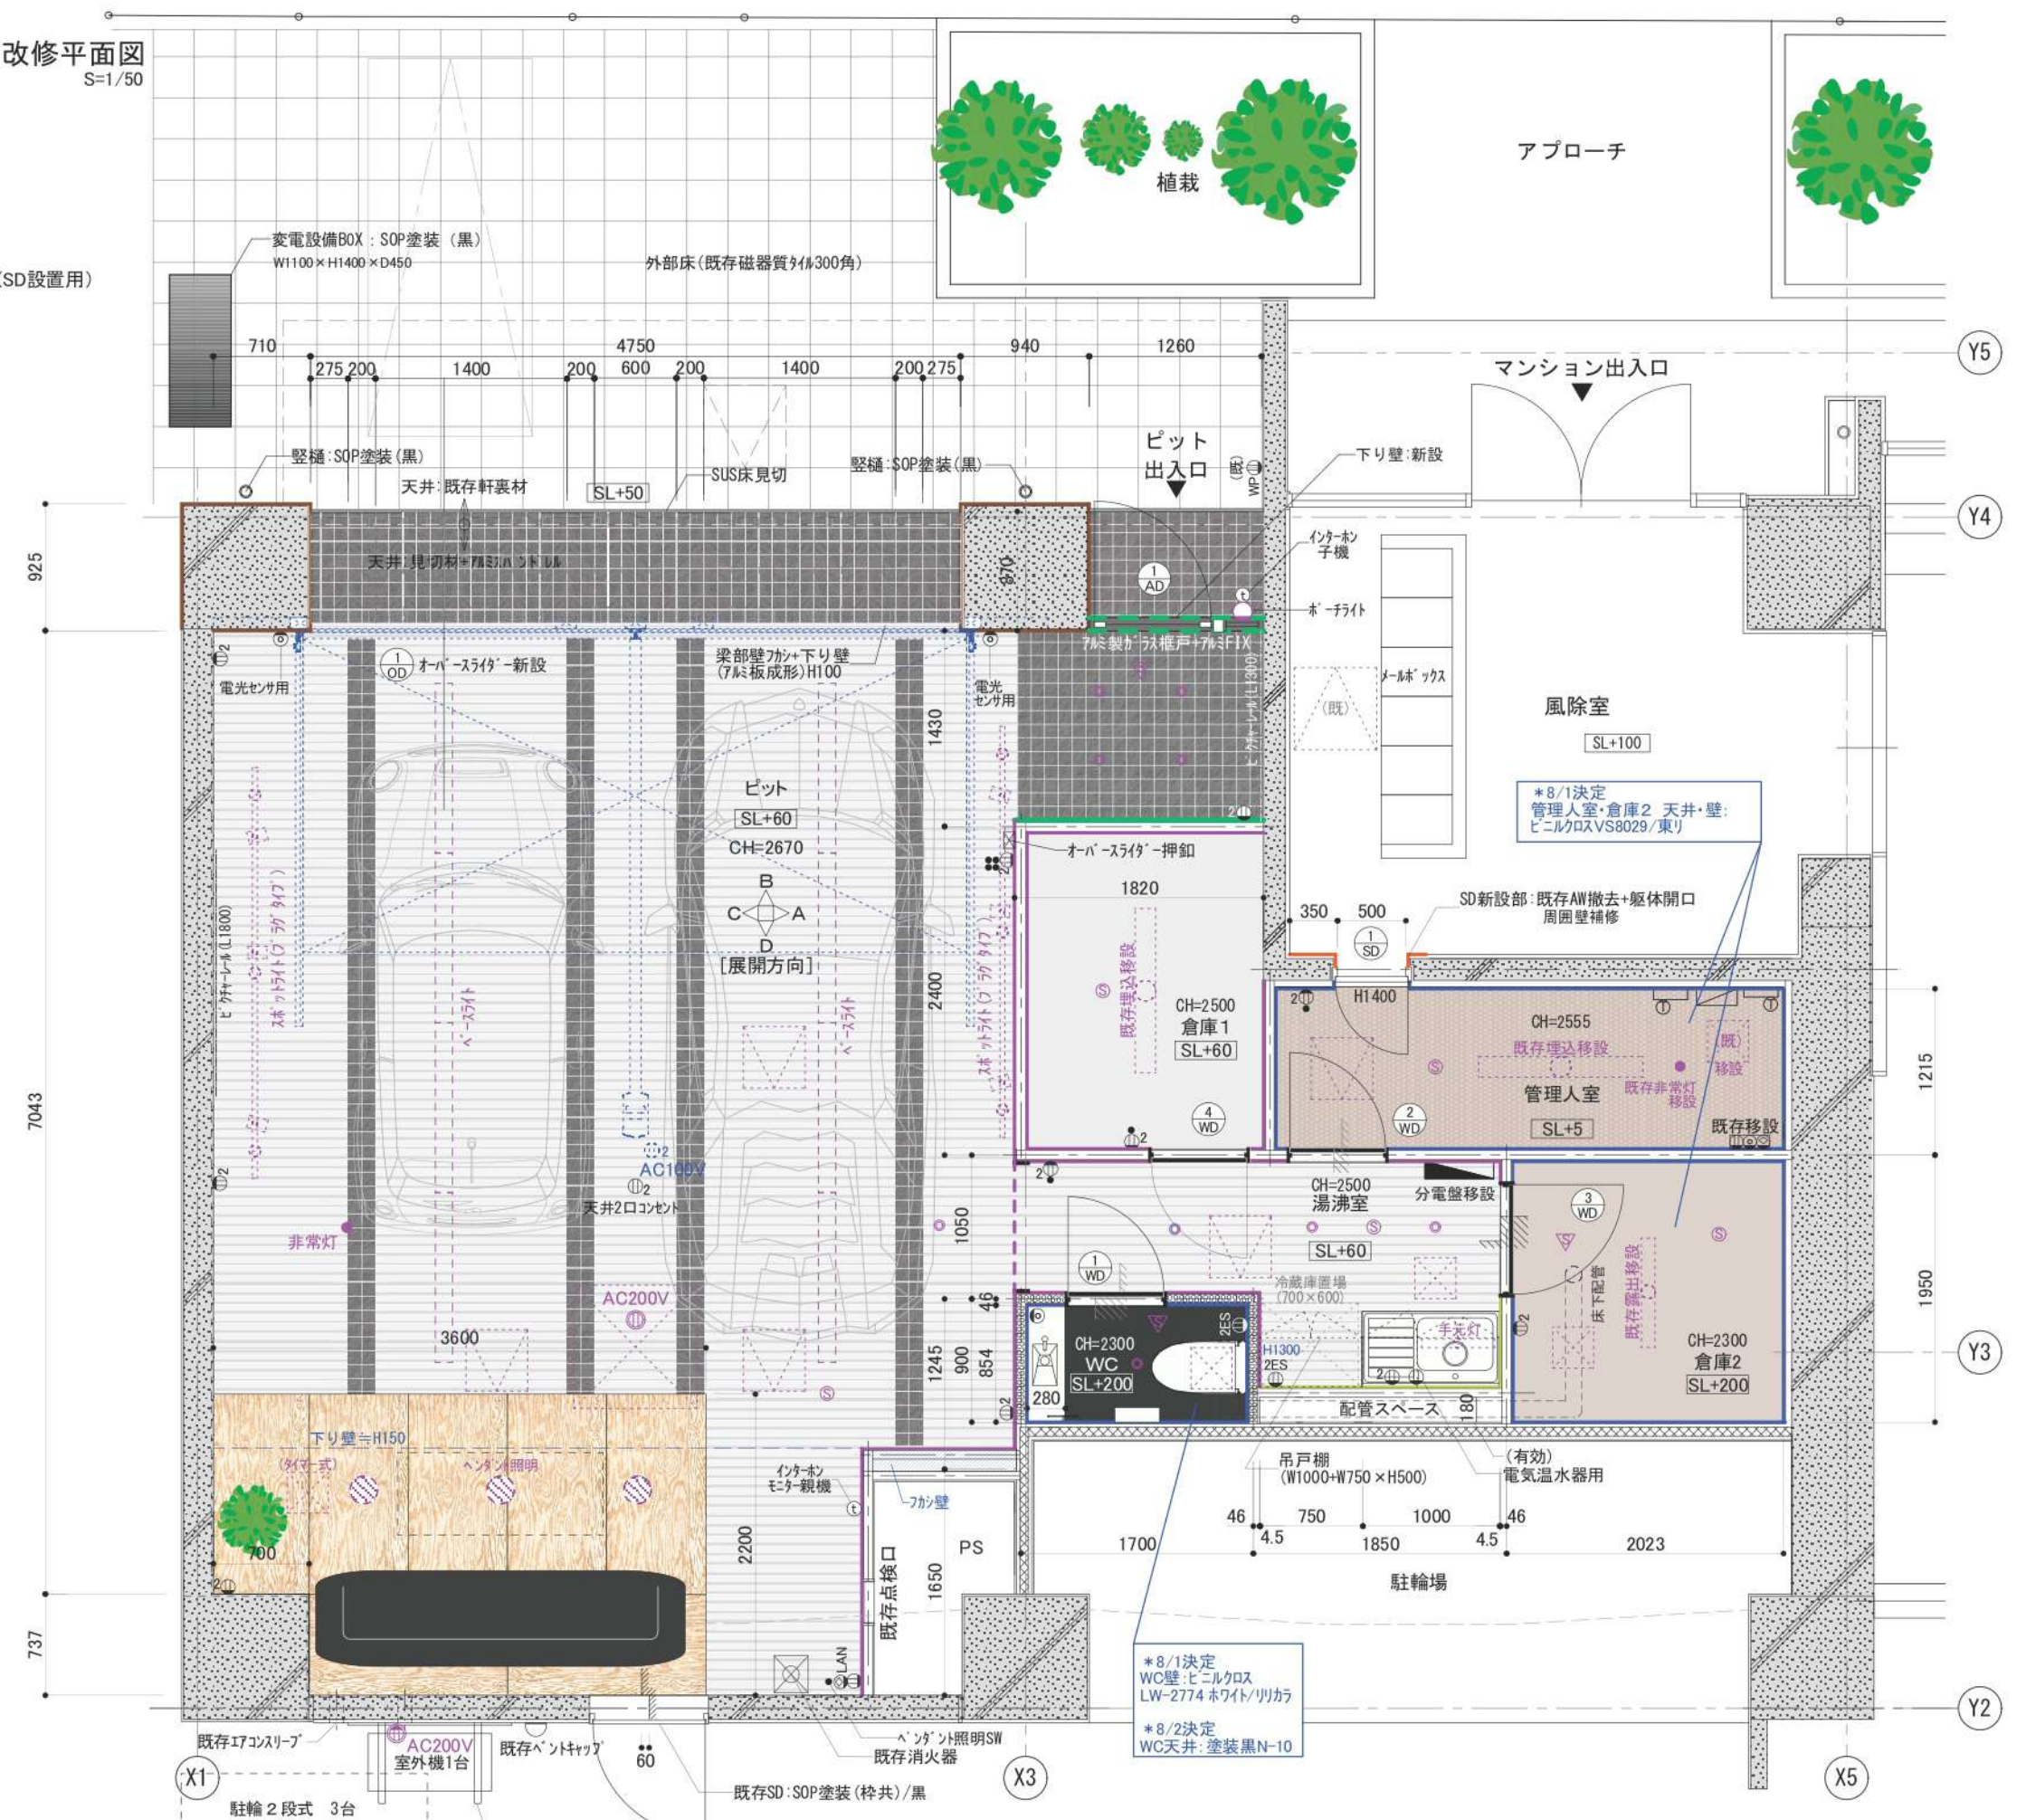


[A面 展開図]

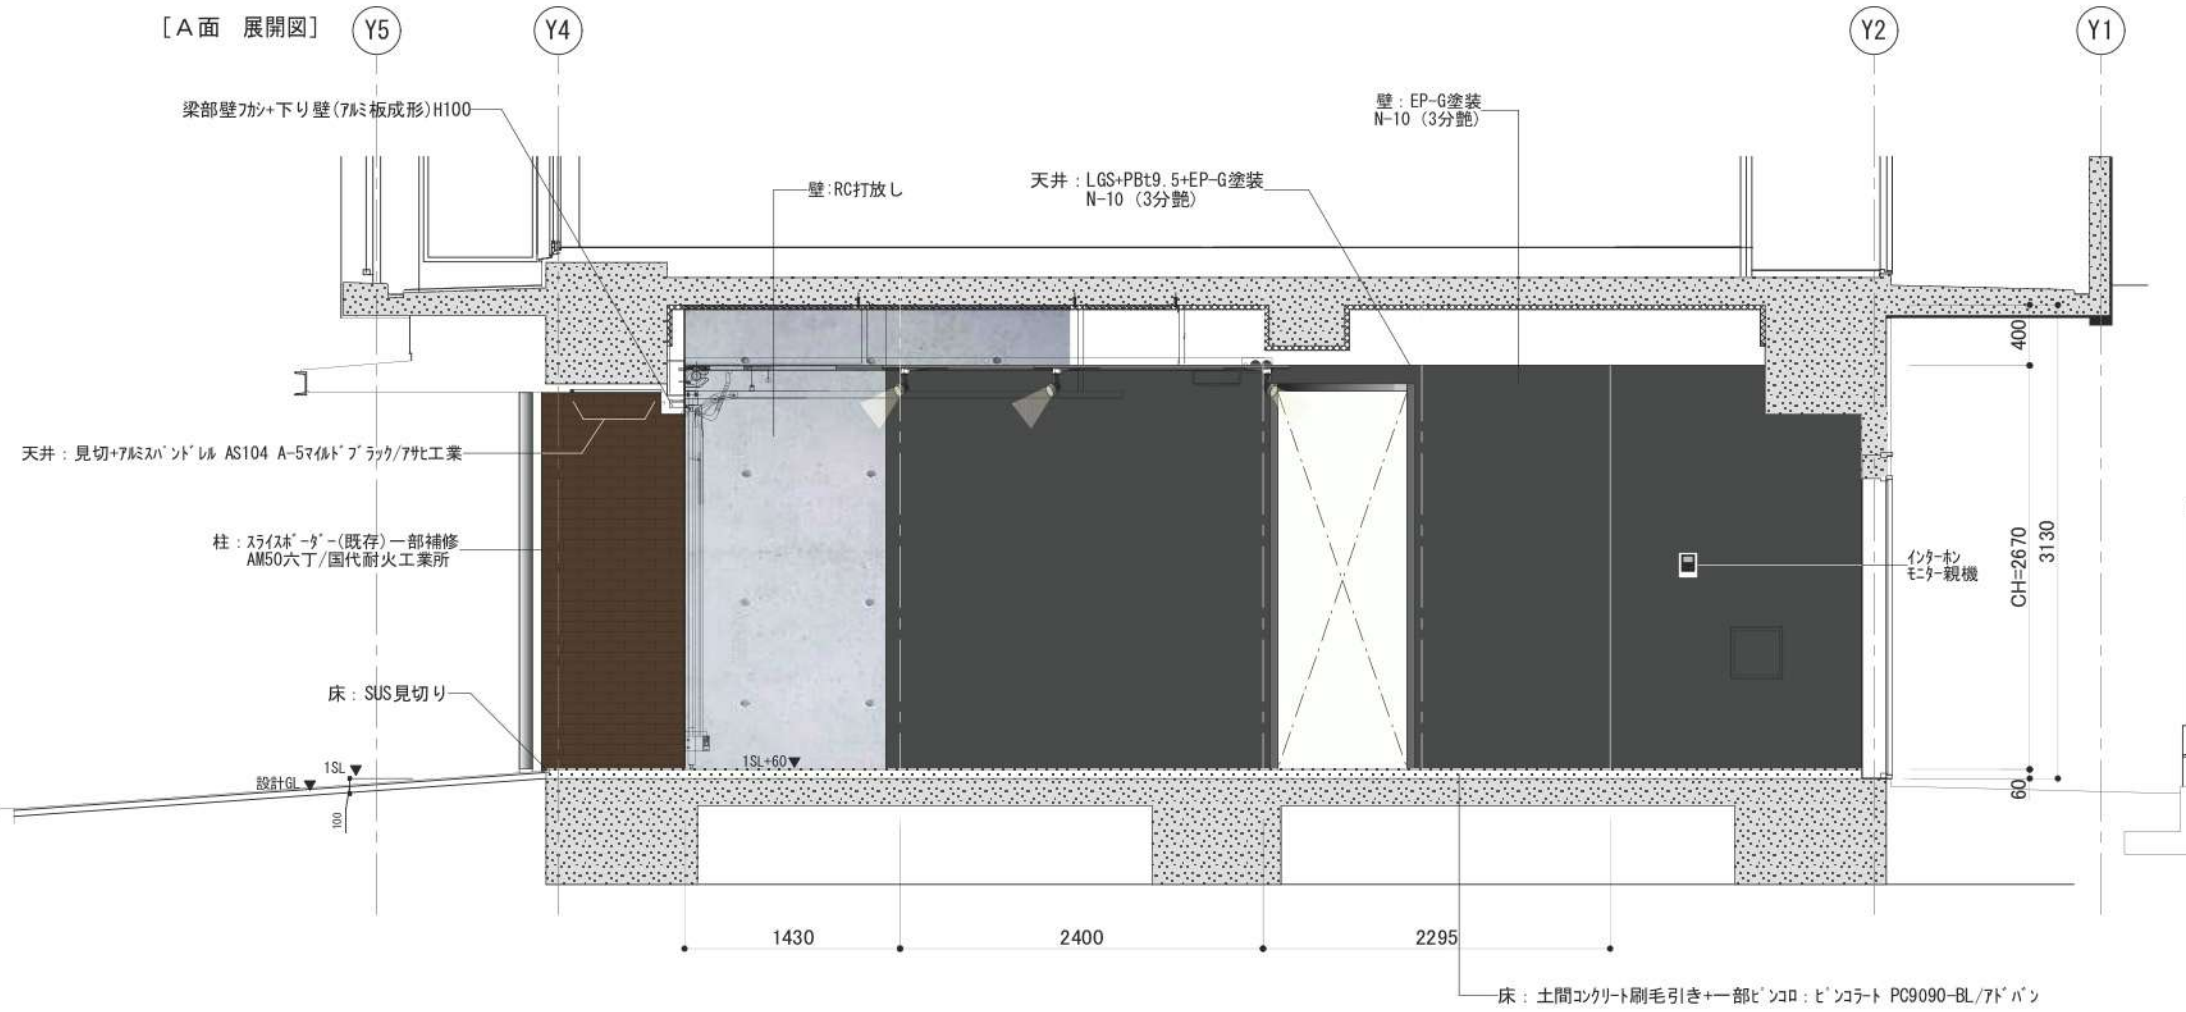


[B面 展開図]




[C面 展開図]

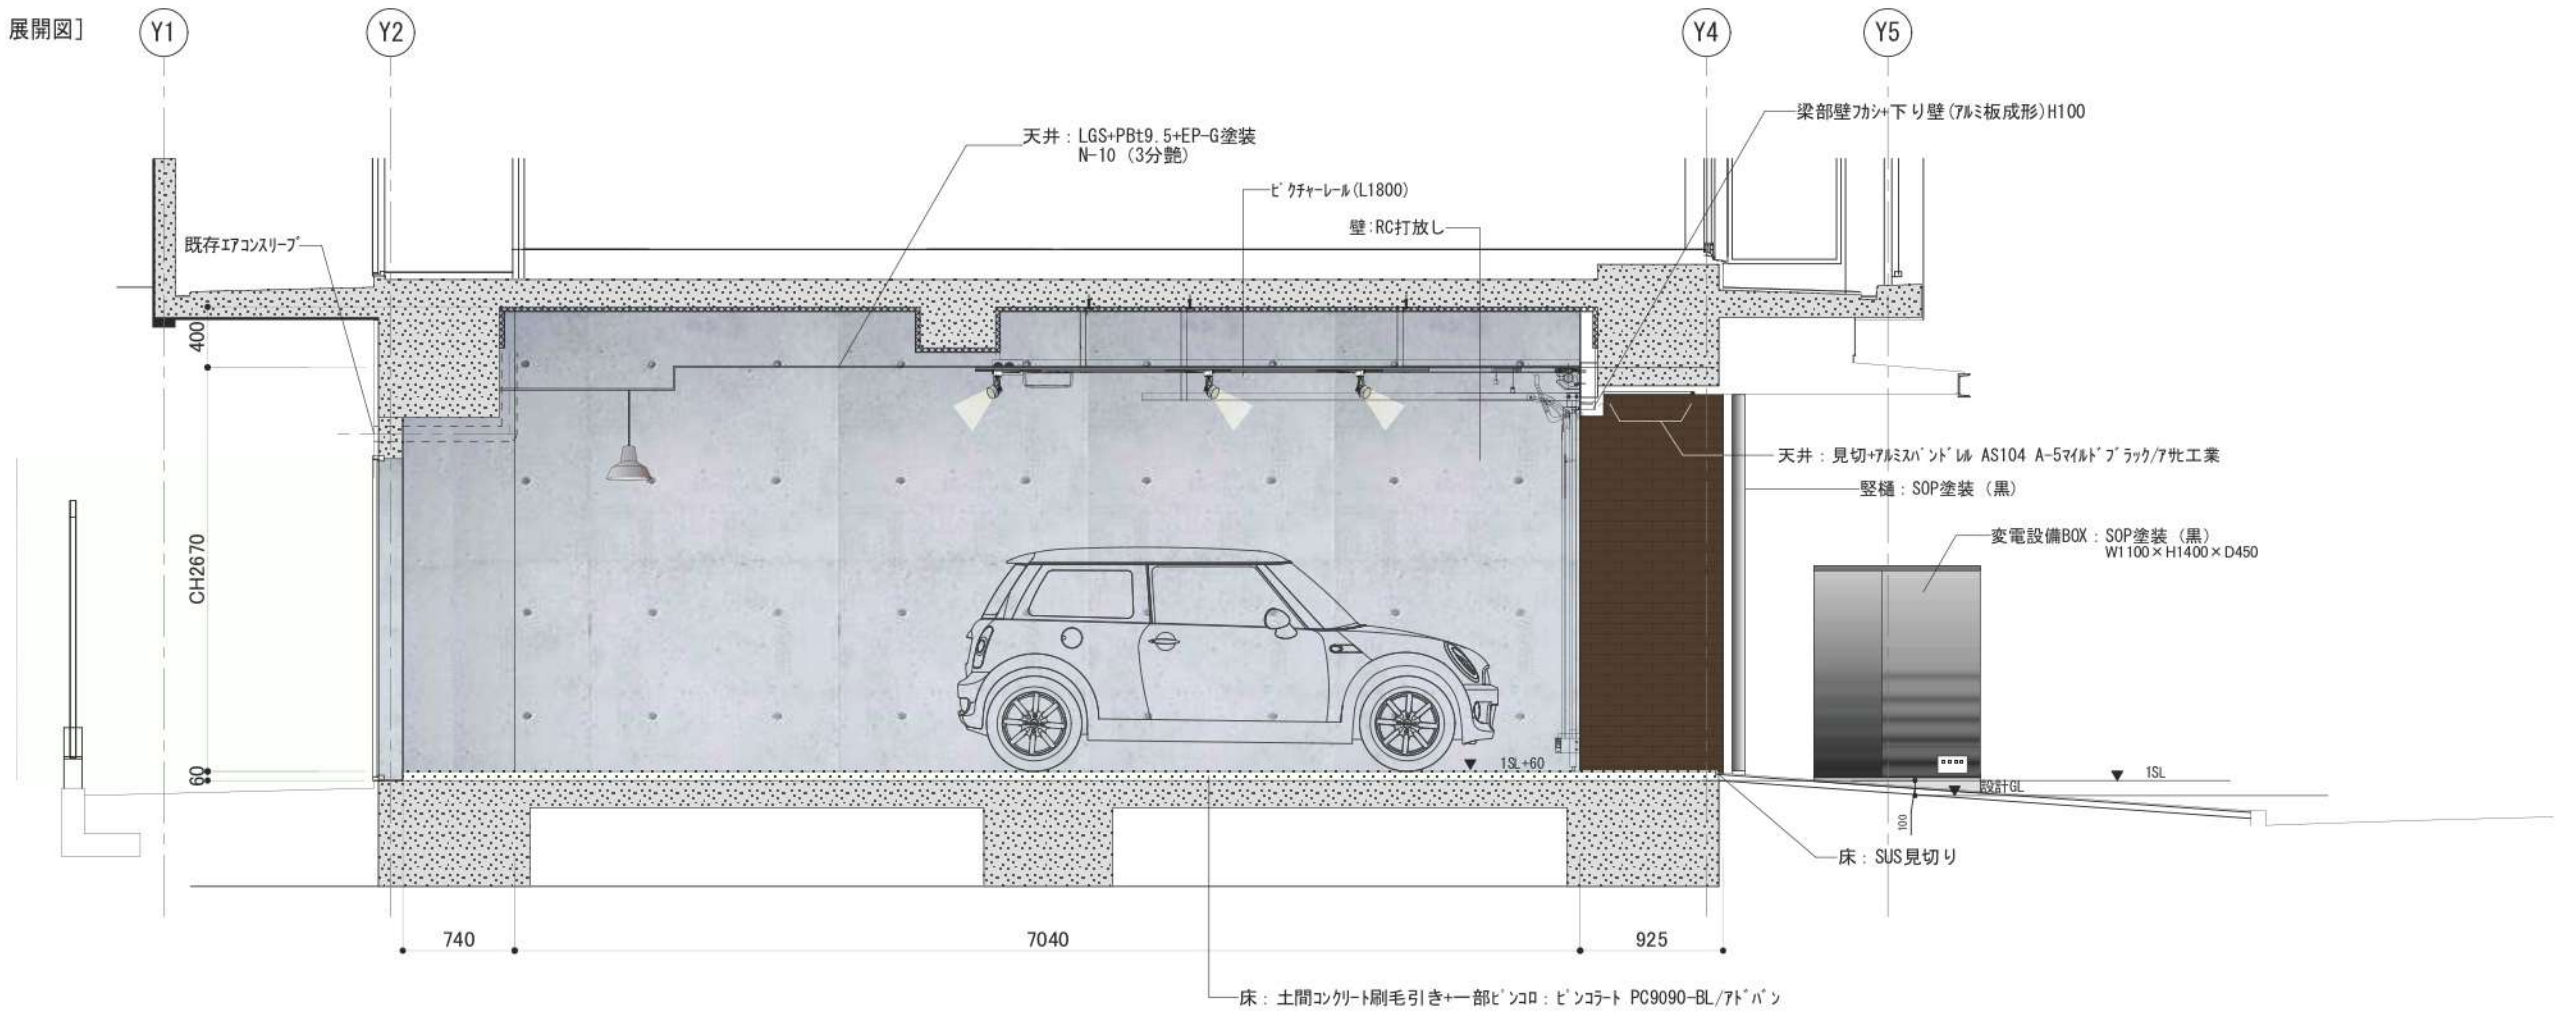



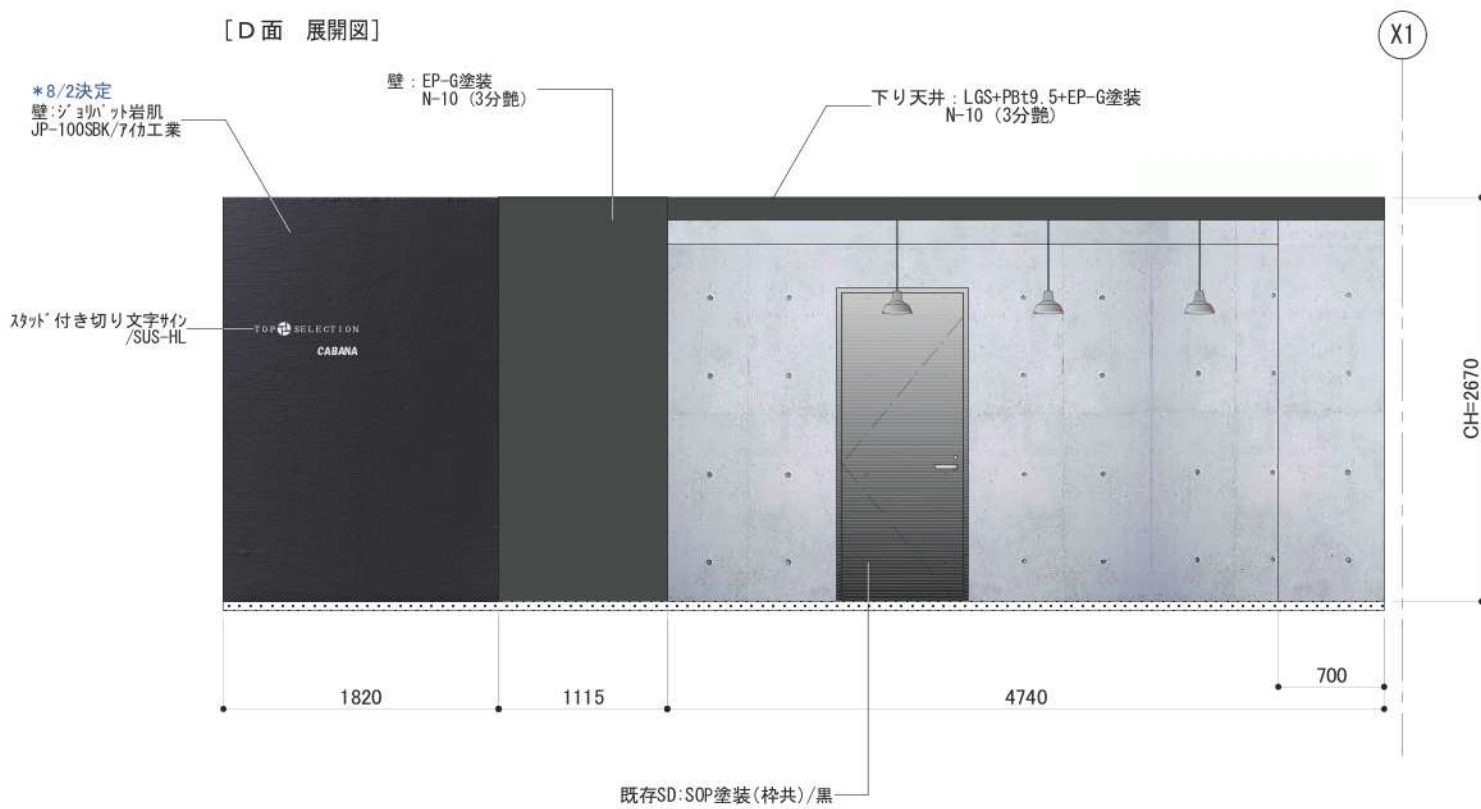



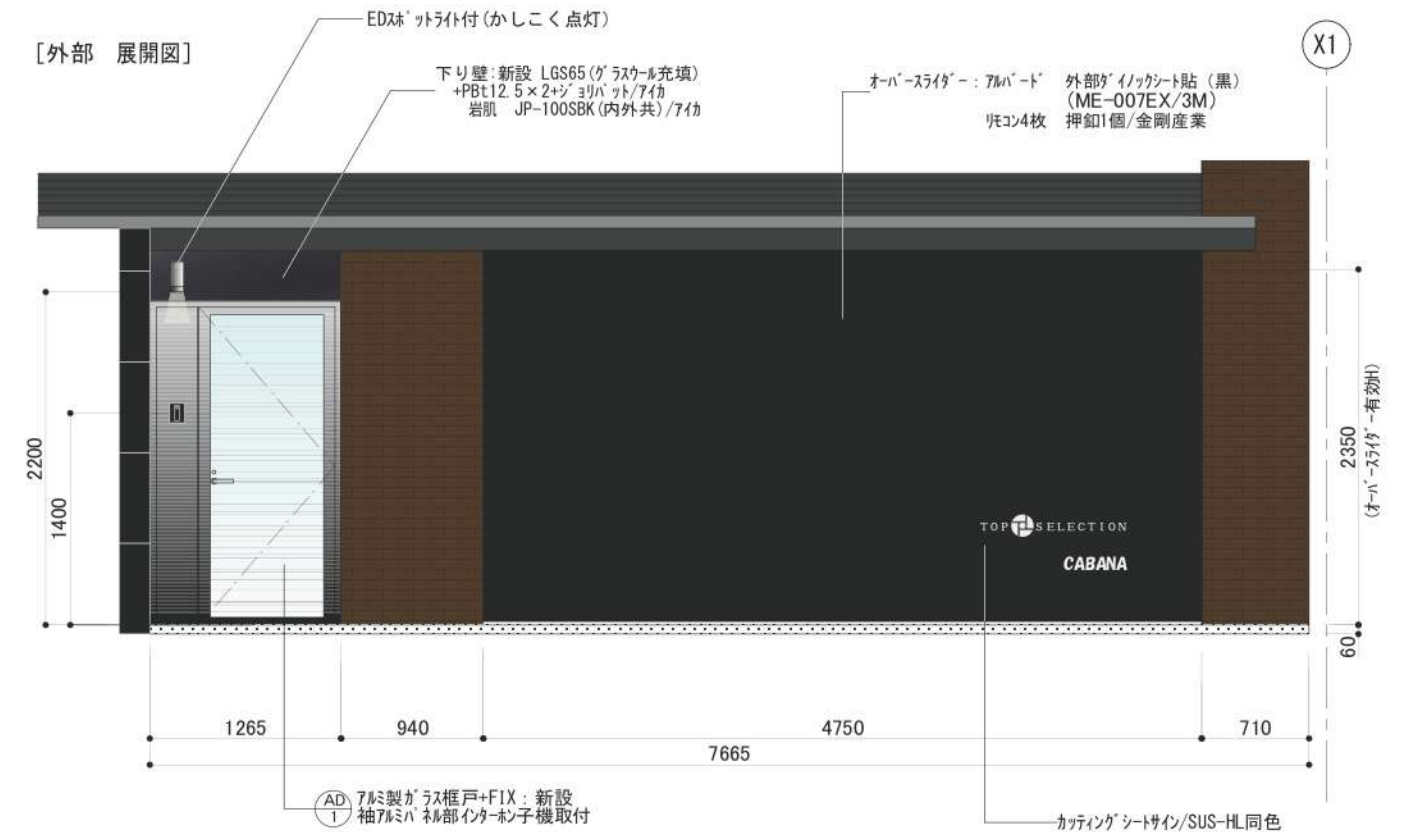







[D面 展開図]

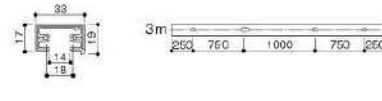

[外部 展開図]

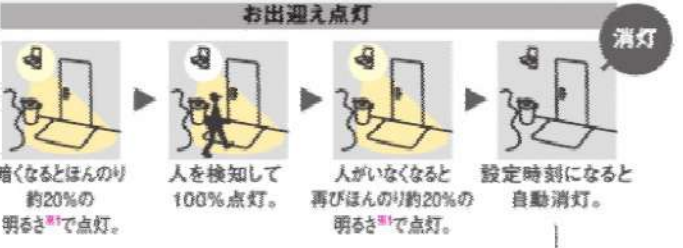


<p>■洋便器：INAX/サイズ 便器部-YBC-G20S BKG(床排水) 機能部-DV-G215 BKG リモコン ブラック</p>  <p>リモコン ブラック</p> <p>洋便器 ノーフールラック</p>	<p>■手洗いカウンター：INAX/キャパシタ 奥行280 正面置きキャビネットラック L850 AN-ACCGEAXAAE 自動水栓 カウンター WC スノーホワイト 扉 LD クリエータ+ダインラックシート貼 (PS-0008AR/3M)</p> <p>■手洗器一体型</p>  <p>自動水栓(ほのかライト付)</p> <p>ダインラックシート PS-008AR/3M</p>	<p>■化粧鏡(防錆)：KF-D5065AG/INAX</p> 	<p>■紙巻器 FKF-AB32 MBK/INAX ■タオルリング：FKF-AB70 MBK /INAX</p>  <p>マットラック</p> <p>マットラック</p>	<p>■流し・吊戸棚：マイレット/S1シリーズ S1-100DS-S4-100NZ+S4-75NZ H500 シングルルバー-混合栓SC-55E</p> <p>■電気温水器6L：TOTO/REW06A1BH</p>  <p>W1000 + W750</p> <p>シングルルバー-水栓</p> <p>電気温水器(6L)</p>
<p>本体</p>  <p>NNLK41710</p> <p>希望小売価格 11,500円(税別)</p> <p>※掲載の価格には消費税は含まれていません。 N100型LED器具本体 タイプ別別売 埋込穴φ100×埋込高65 100型ダクトの取付に適合します。 ※標準用器具・NNLK41711 (連結専用)・NNLK41712 (連結専用)・NNLK41713 (連結専用) ※標準用器具・NNLK41711 (連結専用)・NNLK41712 (連結専用)・NNLK41713 (連結専用) ※標準用器具・NNLK41711 (連結専用)・NNLK41712 (連結専用)・NNLK41713 (連結専用)</p> <p>カバー</p>  <p>NNL4500ENT(LED:100-242V)</p> <p>希望小売価格 21,000円(税別)</p> <p>※掲載の価格には消費税は含まれていません。 LED器具本体 タイプ別別売 埋込穴φ100×埋込高65 100型ダクトの取付に適合します。 ※標準用器具・NNLK41711 (連結専用)・NNLK41712 (連結専用)・NNLK41713 (連結専用) ※標準用器具・NNLK41711 (連結専用)・NNLK41712 (連結専用)・NNLK41713 (連結専用)</p> <p>*8/2決定</p>	<p>LED内蔵</p>  <p>高気密SB</p> <p>○LGB74511LE1 (100V)</p> <p>希望小売価格 7,800円(税別)</p> <p>※掲載の価格には消費税は含まれていません。 消費電力7.4W 入力電流0.14A</p> <p>LED内蔵・電源ユニット内蔵 埋込穴φ75・埋込高80</p> <ul style="list-style-type: none"> ●アルミダイカスト枠(ブラックつや消し) ●光源寿命40000時間(光束維持率70%) ●100形電球1灯器具相当/55度までの傾斜天井に取付可能 ●調光操作不可 ●配光については斜天井対応になっていません。 ●施工時、埋込高さは80mm必要となります。 ●直下近接照度10cm ●固有エネルギー消費効率70.9 lm/W (525 lm・7.4W) <p>LED内蔵 調光不可 防錆可能 電球タイプ</p>	<p>NNN02312B.E1 (100V)</p> <p>希望小売価格 16,800円(税別)</p> <p>※掲載の価格には消費税は含まれていません。 消費電力4.00W 入力電流0.15A</p> <p>LED内蔵・電源ユニット内蔵 埋込穴φ75・埋込高80</p> <ul style="list-style-type: none"> ●アルミダイカスト枠(ブラックつや消し) ●光源寿命40000時間(光束維持率70%) ●100形電球1灯器具相当/55度までの傾斜天井に取付可能 ●調光操作不可 ●配光については斜天井対応になっていません。 ●施工時、埋込高さは80mm必要となります。 ●直下近接照度10cm ●固有エネルギー消費効率70.9 lm/W (525 lm・7.4W) <p>LED内蔵 調光不可 防錆可能 電球タイプ</p>	<p>DH0223</p> <p>希望小売価格 5,850円(税別)</p> <p>※掲載の価格には消費税は含まれていません。 ダクト本体 3m 仕様：ブラック 2P 15A 125V</p> <p>備考：●直付けは付属のタッピングネジで施工できます。</p> 	<p>LED電球</p>  <p>○LGB15021AZ (100V)</p> <p>希望小売価格 27,000円(税別)</p> <p>※掲載の価格には消費税は含まれていません。 消費電力4.3W 入力電流0.03A</p> <p>LED電球小形電球タイプ4.3W1灯 (直付タイプ) (E17) (電球色)</p> <p>幅φ200・高145・全高700~ 1200調節可能・重0.7kg</p> <ul style="list-style-type: none"> ●グレイッシュブラウン ●光源寿命40000時間(光束維持率70%) ●コード50cm収納可能/コード収納型フランジ/40形電球1灯器具相当/コードアジャスタ取付可能(LK01089・別売)/LED電球専用商品 ●調光操作不可 ●固有エネルギー消費効率98.1 lm/W (422 lm・4.3W) <p>LED電球 調光不可</p>
<p>リモコンFreePa LEDユニット</p>  <p>フラッシュ 設置工事不要型</p> <p>○LEDスポットライト XLGEC003KLE1 (100V)</p> <p>希望小売価格 44,500円(税別)</p> <p>※掲載の価格には消費税は含まれていません。 (灯具-LGWC40003K LE1+リモコン送信器-HK9435)</p> <p>LEDユニット内蔵1個・電源ユニット内蔵 灯具部幅88×89・高さ38・出しろ188・重1.3kg</p> <ul style="list-style-type: none"> ●アルミダイカスト(オフブラック) ●アクリルカバー(透明つや消し) ●光源寿命40000時間(光束維持率70%) ●NaPOn 明るさセンサー/センサ可動範囲(全方向20度)/自動オンオフ(調光方向可動型)・点灯調整・点灯保持時間調整機能付/60形電球1灯器具相当 ●調光操作不可 ●写真方向以外取付け不可 ●固有エネルギー消費効率43.7 lm/W (326 lm・7.5W) <p>LED電球 調光不可 防錆可能</p>	<p>かしく点灯 設定：お出迎え点灯終了→「22時頃」、フラッシュ開始→「切」など</p> <p>お出迎え点灯</p>  <p>暗くなるとほんのり約20%の明るさで点灯。</p> <p>人を検知して100%点灯。</p> <p>人がいなくなると再びほんのり約20%の明るさで点灯。</p> <p>設定時刻になると自動消灯。</p> <p>消灯</p> <p>ON/OFF点灯</p>  <p>人を検知して100%点灯。</p> <p>人がいなくなると点灯保持時間後、自動消灯。</p>	<p>ドアホンは、シンプルなほど、やさしい。</p> <p>ROCO KI-55/JQ-12</p> <p>GOOD DESIGN</p> 		


■造作床

[平面図 S=1/30]


※連結は現場合わせ

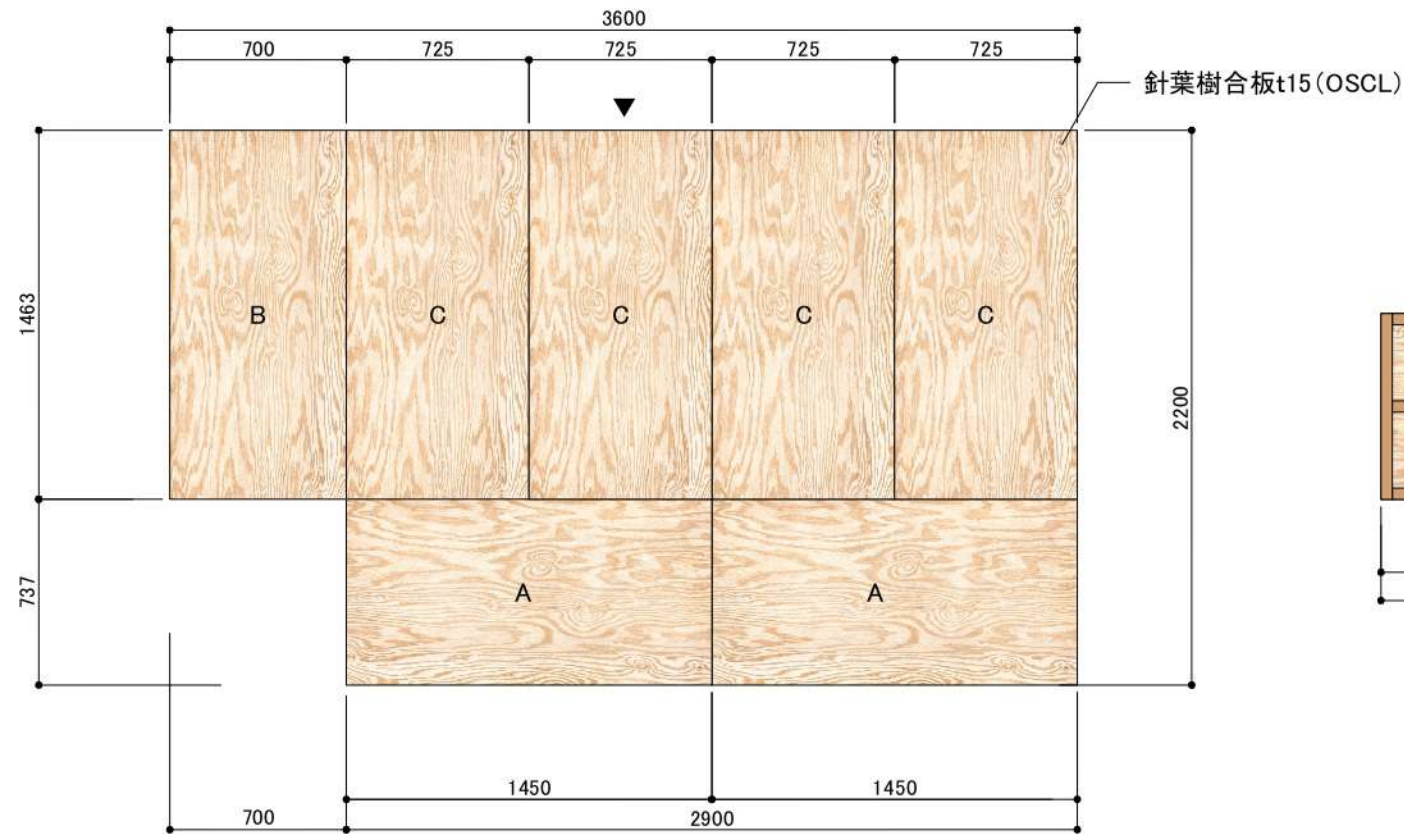


[A裏面 S=1/30]

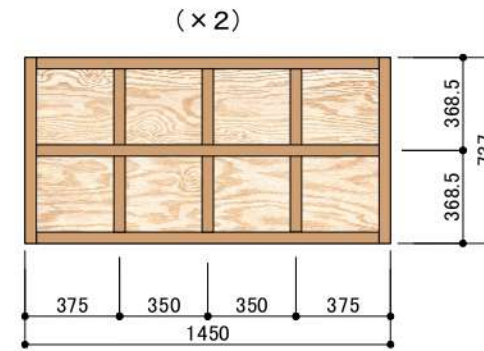


[B裏面 S=1/30]

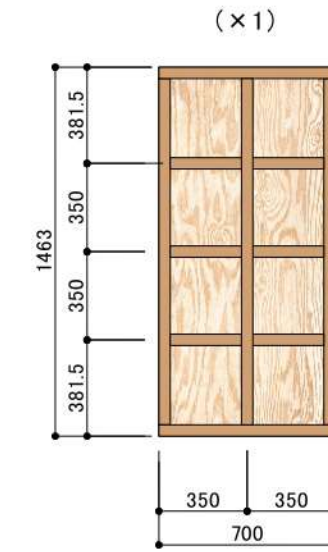


[C裏面 S=1/30]

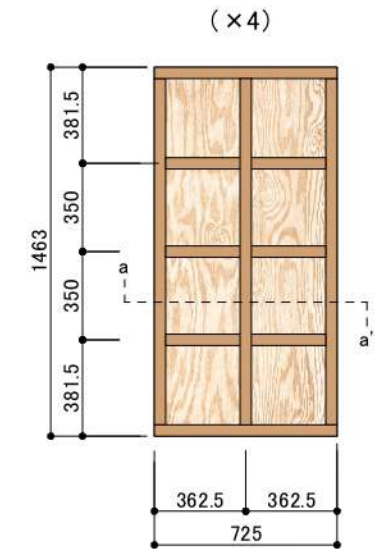

[▼側面図 S=1/30]

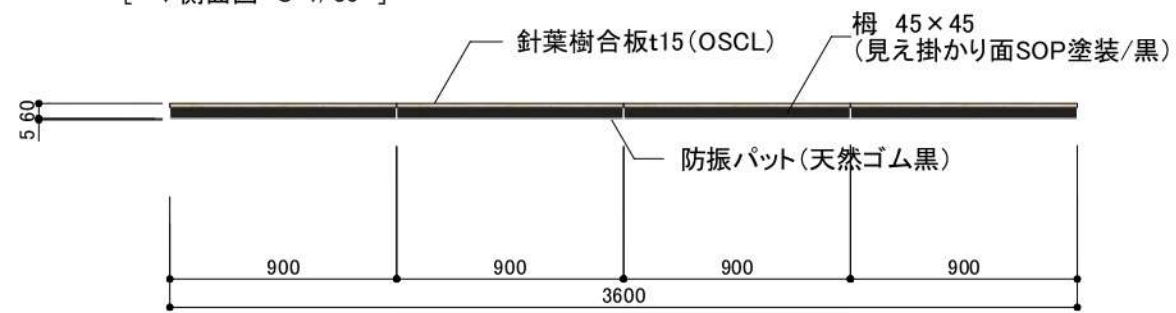

[a-a'断面詳細図 S=1/5]

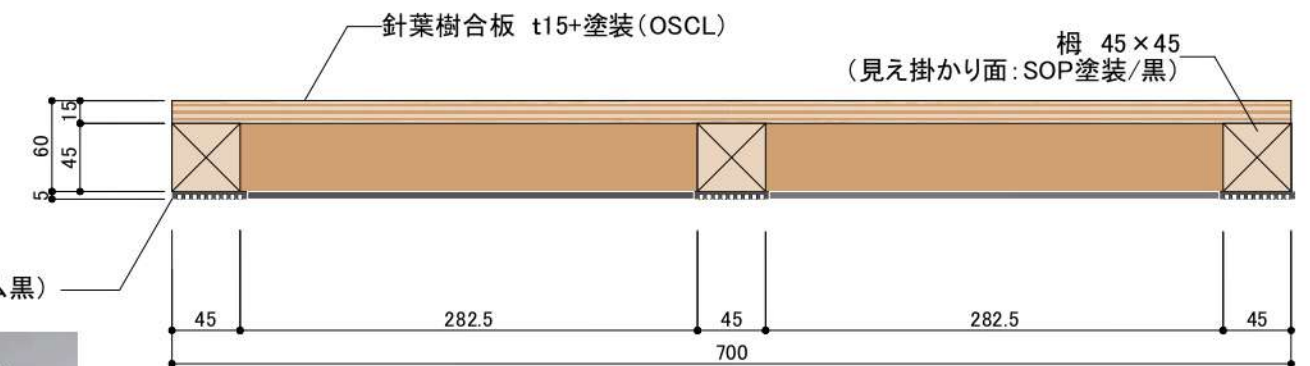


防振パット t5(天然ゴム黒)



■サイン



① 外部:カッティングシートサイン/SUS-HL同色

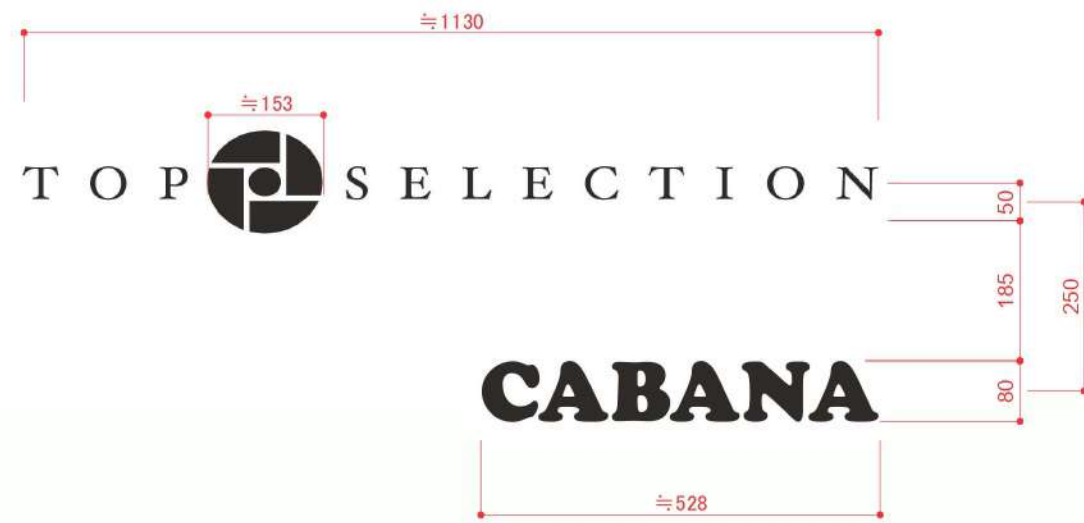


② 内部:スタッド付き切り文字サイン/SUS-HL



① 外部:カッティングシートサイン/SUS-HL同色 大きさの目安 S=1/50



② 内部:スタッド付き切り文字サイン/SUS-HL 大きさの目安 S=1/50

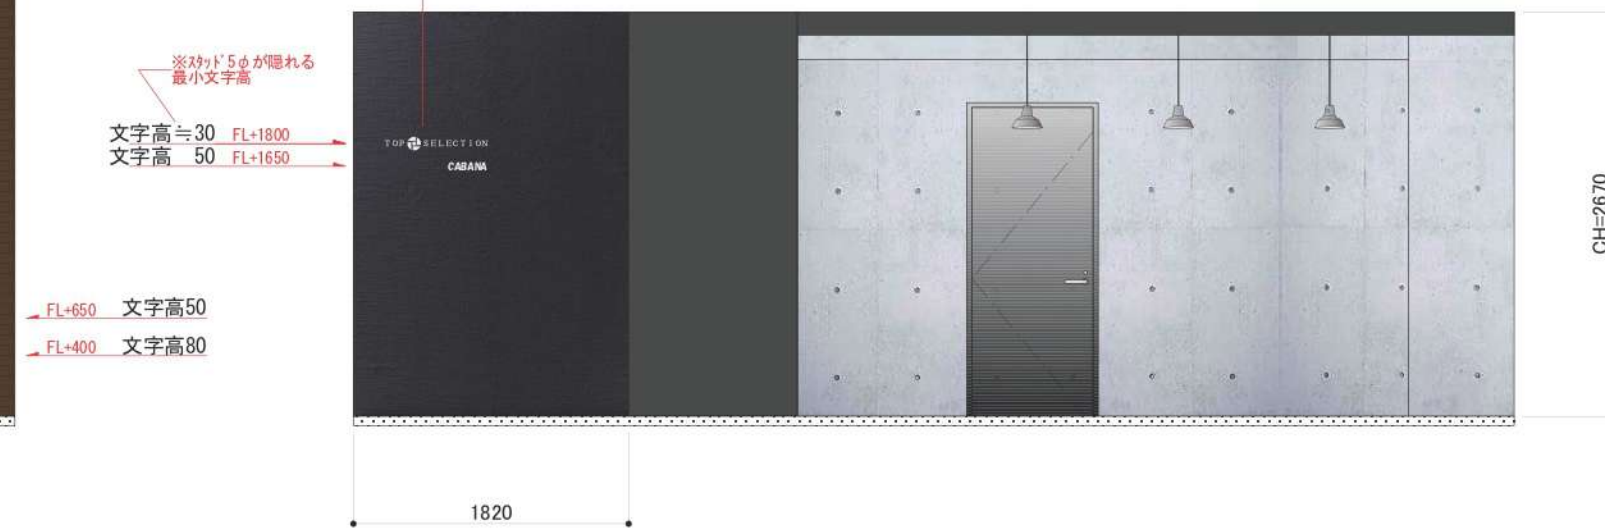

※貼付位置現場合わせ
(石川さん立会)