










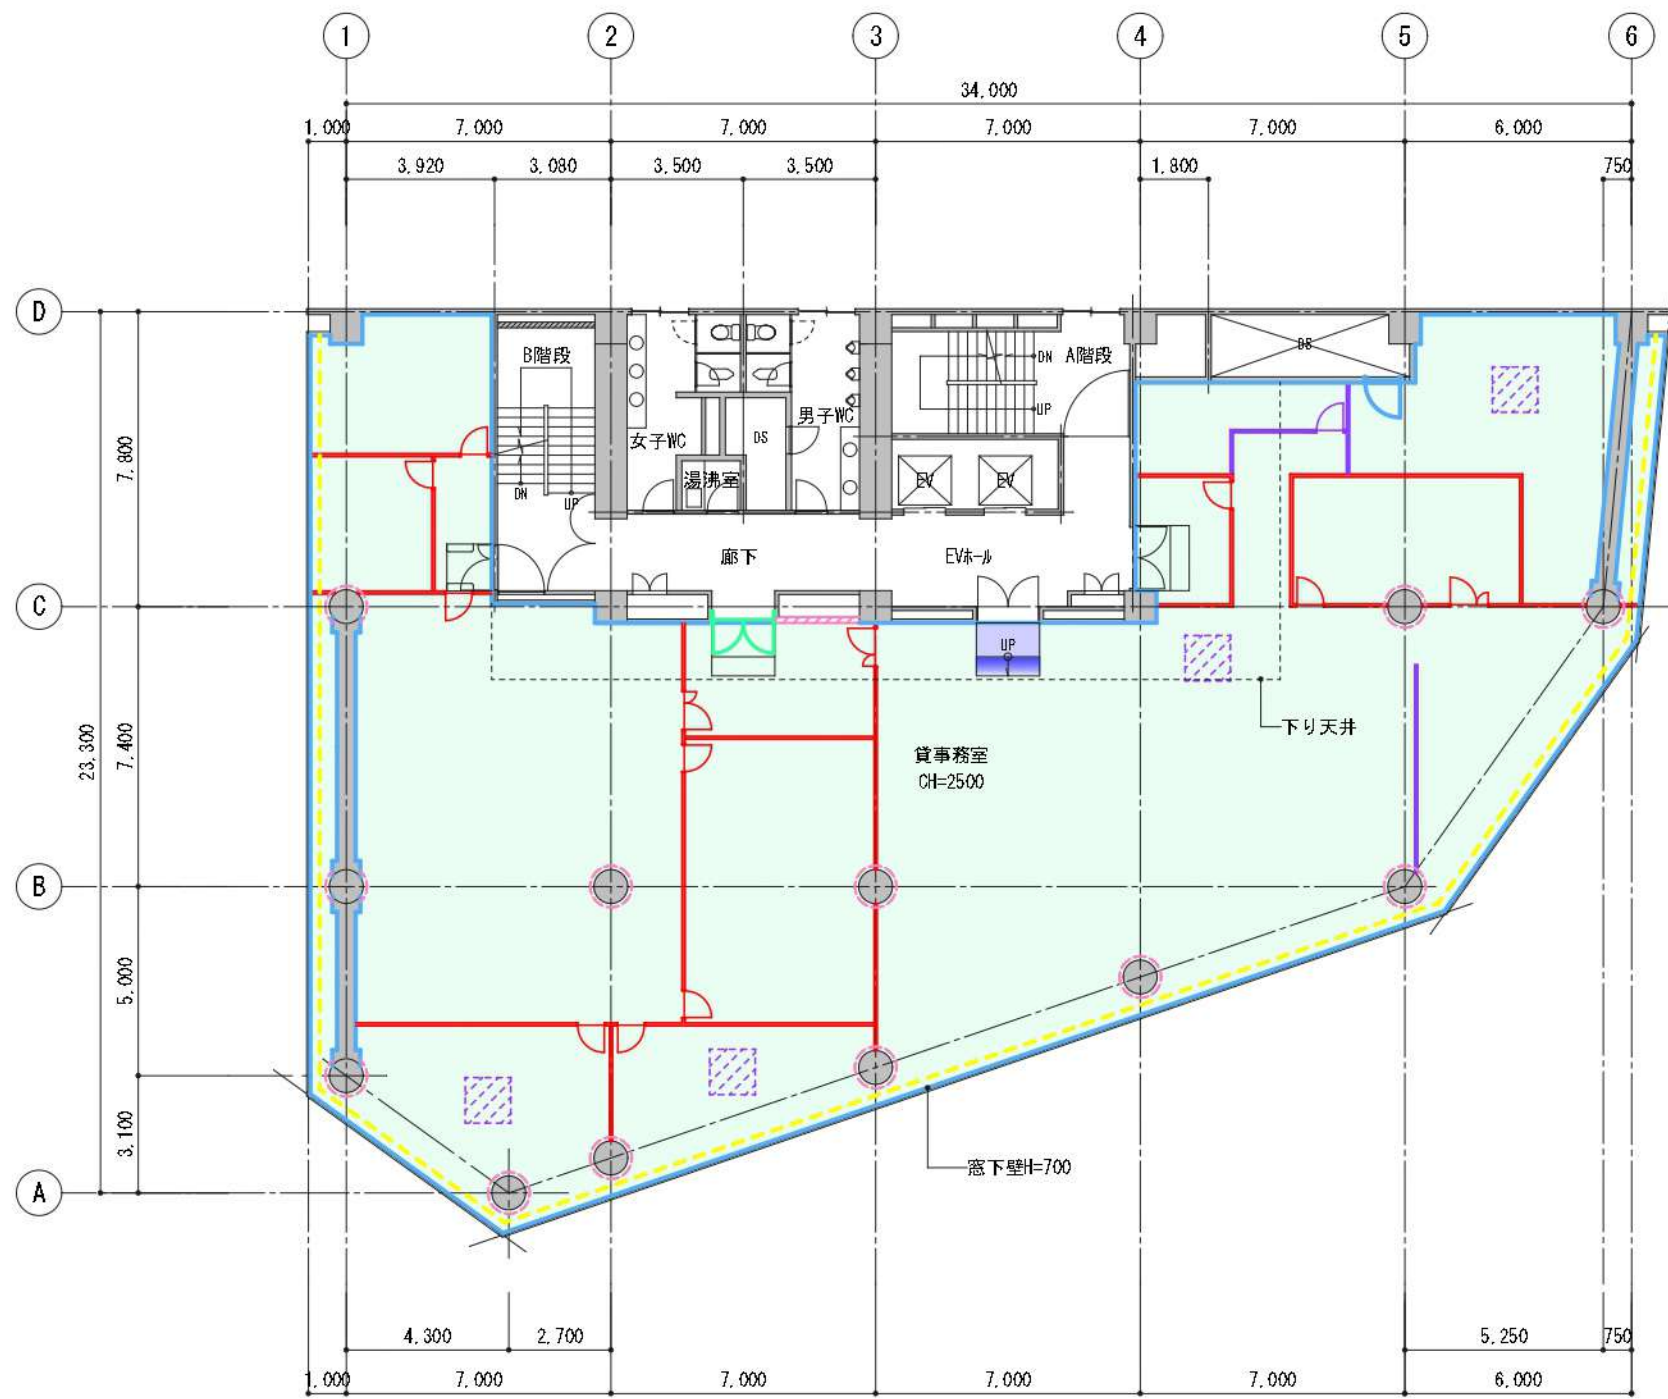




■ 7階改修計画図 S=1/200 ■



【貸事務室】

	スチールパーティション:撤去
	ローパーティション:撤去
	天花AC撤去跡:補修 (LGS+PB+岩綿吸音板)
	フライト:クリーニング
	トキ製建具:交換 (枠共)
	既存SD:SOP塗装 (片面枠共)
	ロー:新設
	天井:シーリングマジック塗装範囲 床:タイルヘット貼替範囲 (東リ:GA100程度)
	壁:EP塗替
	壁:一部クロス貼 (1000番台/不燃)
	柱:クロス貼替 (1000番台/不燃)
	壁付サッシ:撤去補修 (3ヶ所)


■ 8階改修計画図 S=1/200 ■

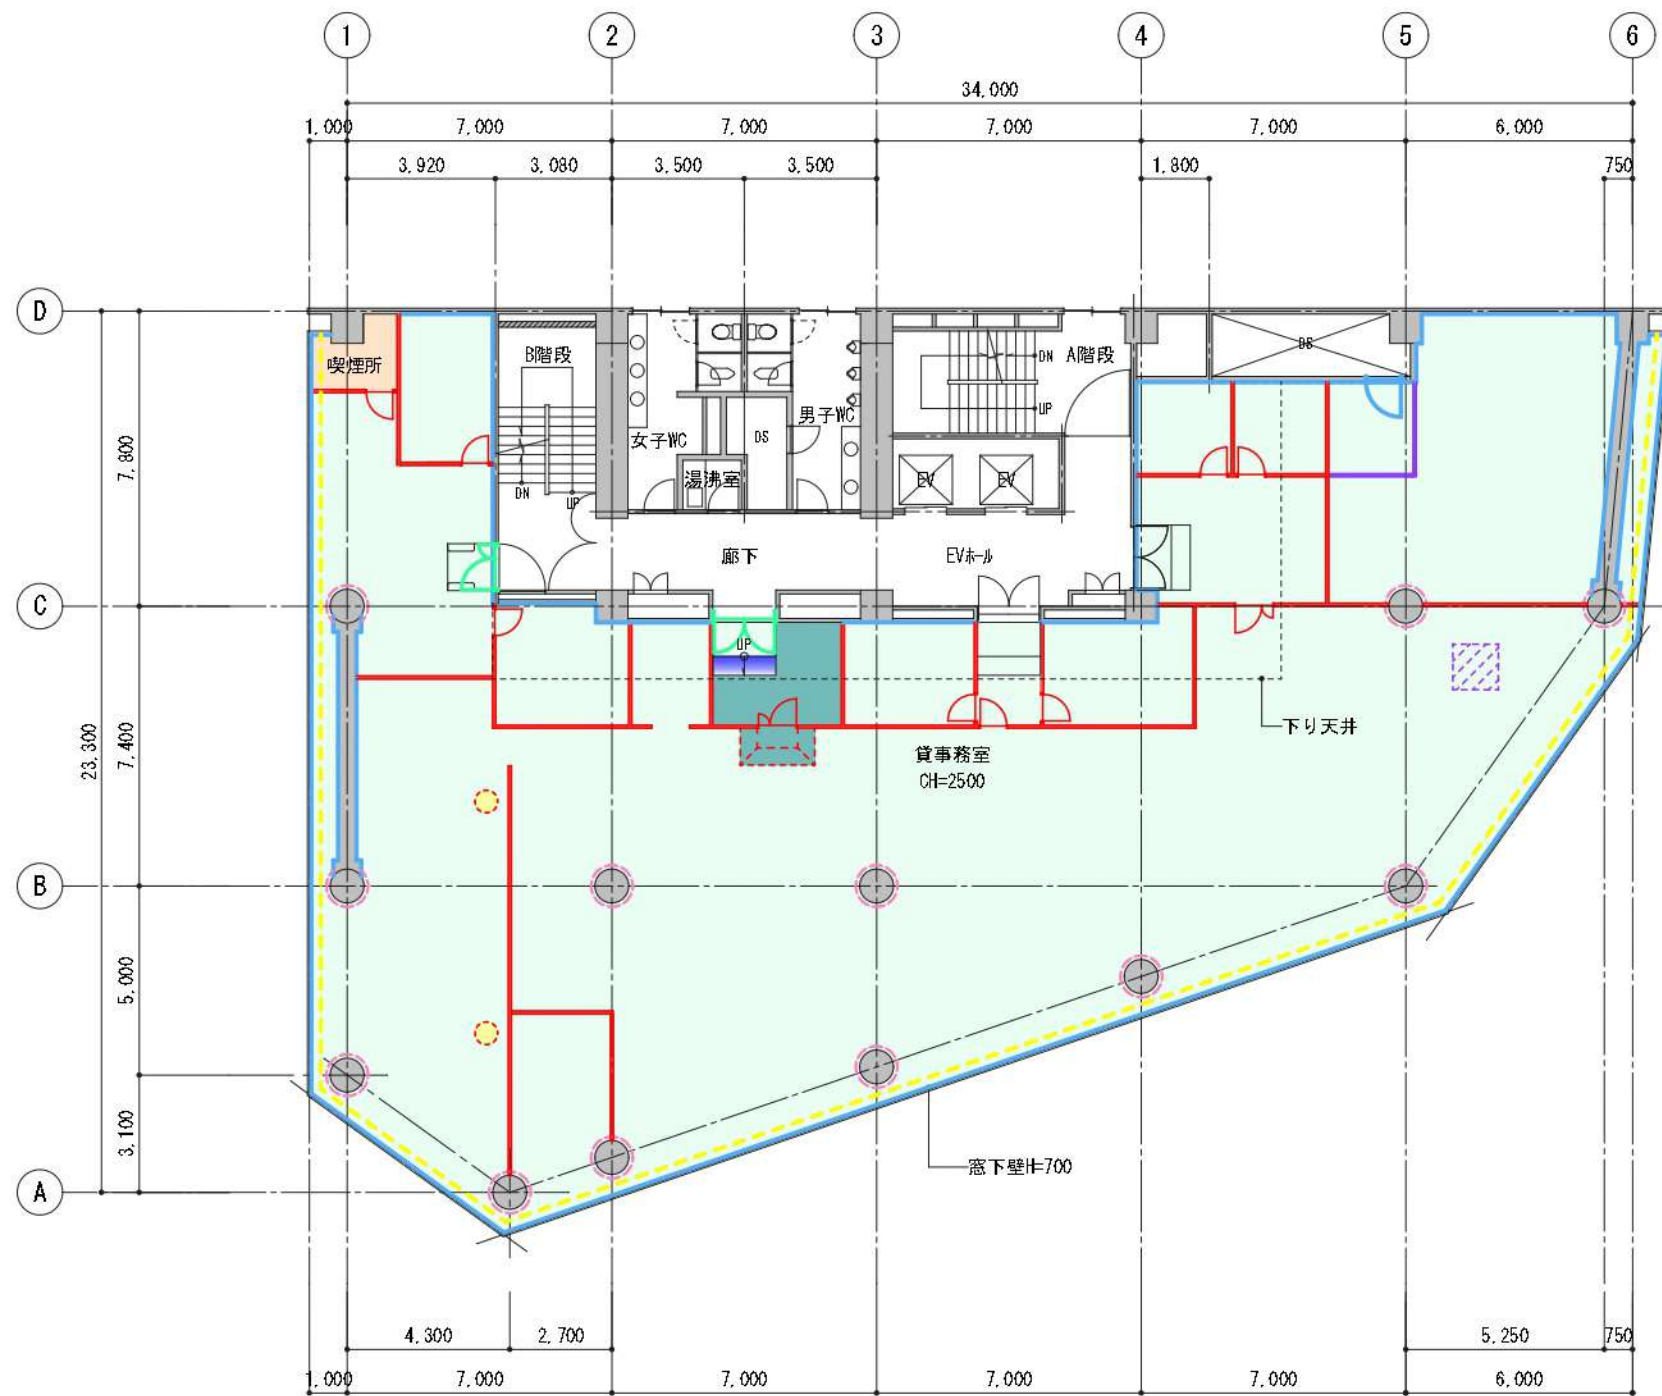

【貸事務室】

	スチールパネーション: 撤去
	ローパネーション: 撤去
	天花AC撤去跡: 補修 (LGS+PB+岩綿吸音板)
	カマ撤去跡: 補修
	フライト: クリーニング
	トキ製建具: 交換 (枠共)
	既存SD: SOP塗装 (片面枠共)
	スロープ: 新設
	OAフロア(鋼製): 新設範囲 (タイルヘット貼)
	天井: シーリングマシック塗装範囲 床: タイルヘット貼替範囲 (東リ: GA100程度)
	喫煙所: 天井貼替 (LGS+PB+岩綿吸音板)
	壁: EP塗替
	柱: カス貼替 (1000番台/不燃)

■ B 1 階改修計画図 S=1/200 ■

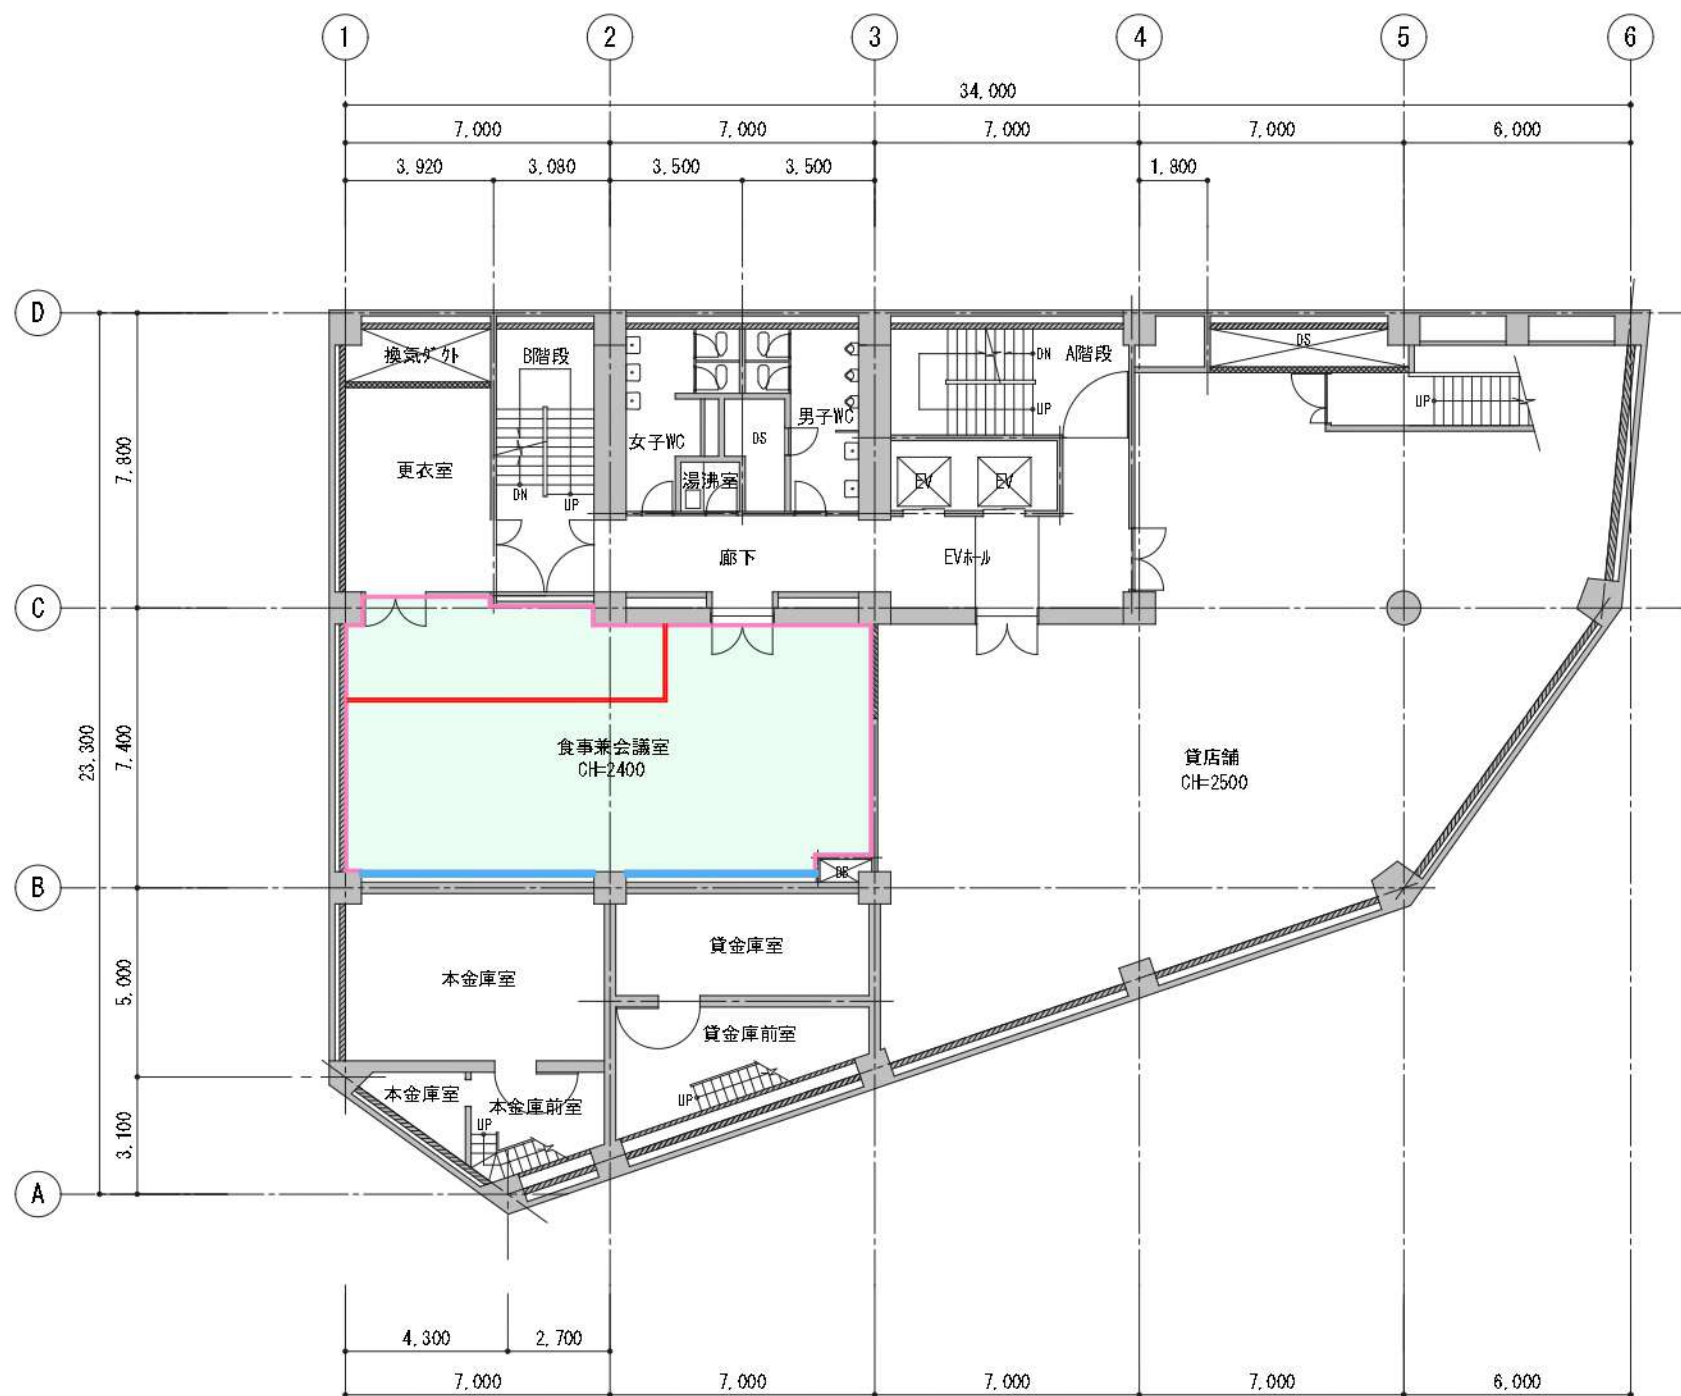

【食事兼会議室】

	スチールパーティション: 撤去
	天井: シーリングマジック塗装範囲 床: タイルカーペット貼替範囲 (東リ: GA100程度)
	壁: 珪藻土貼替 (1000番台/不燃)
	壁: 鋼製面塗装 1830×2400×1ヶ所 2700×2400×1ヶ所 1800×2400×2ヶ所
	タテ: 塗装 670×1600