

# WC改修計画

---

2018.12.13


- 01) - 仕様表
- 02) - 改修計画図 ----- S=1/30
- 03) - 器具リスト

室名	CH	床			巾木			壁			天井			電気設備	換気空調設備	衛生設備	その他
		現状	撤去補修	改修後	現状	撤去補修	改修後	現状	撤去補修	改修後	現状	撤去補修	改修後				
WC前室	2370	ビニル床タイル		既存のまま	ソフト巾木 H=60 ●		ソフト巾木 H=60	ビニルクロス ●		ビニルクロス LIGHT不燃 撥水トップコート Comfort Selection程度 /リカラ	LGS下地 + 岩綿吸音板 ●		LGS下地+PBt9 +ビニルクロス LIGHT不燃 撥水トップコート Comfort Selection程度 /リカラ	・照明器具更新 ・SW新設	-	-	・天井点検口新設 ・ビクサイン更新
旧)男子WC ↓ 多目的・女子WC	2420 ↓ 2370	100角タイル ●		※ハリアフリー床レベル上 + ビニル床シート HITOE Granza/東リ	-		SUS巾木 H=60	100角タイル ●		珪藻土化粧板 タフウォールS (ONタイル工法) /アカ工業	LGS下地 + 岩綿吸音板 ●		LGS下地+PBt9 +ビニルクロス LIGHT不燃 撥水トップコート Comfort Selection程度 /リカラ	・照明器具更新 ・人感センサー ・SW、電源新設 ・呼出表示装置新設	・天井換気扇更新	・衛生設備器具新設 * 器具リスト参照	・ライニング新設 甲板-珪藻土フォーム 壁面-LGS+耐水ペニアタフウォールS ・LSD建具新設 (非常開錠付表示レバー) ・SKブース更新 ・天井点検口更新 ・R柱塗装 ・鏡更新 ・小物キャネット新設 ・ペーパーシート新設 * 備品は器具リスト参照
旧)女子WC ↓ 男子WC	2420	100角タイル ●		下地調整 (カチン塗布) +ビニル床シート HITOE Granza/東リ	-		-	100角タイル ●		珪藻土化粧板 タフウォールS (ONタイル工法) /アカ工業	LGS下地 + 岩綿吸音板 ●		LGS下地+PBt9 +ビニルクロス LIGHT不燃 撥水トップコート Comfort Selection程度 /リカラ	・照明器具更新 ・人感センサー ・SW、電源新設	・天井換気扇更新	・衛生設備器具新設 * 器具リスト参照	・ライニング新設 ・既存ニッチ撤去、塞ぎ ・R柱塗装 ・天井間接照明BOX塗装 ・既存建具扉タフウォールS貼 枠SOP塗装 ・汚垂石新設 * 備品は器具リスト参照


[ 備考 ]

- 施工する部屋の共通事項
- ・木部塗装
- ・スイッチ、コンセントプレート更新（壁改修部）
- ・火災報知器ヘッド交換

■既存平面図（撤去図） S=1/30

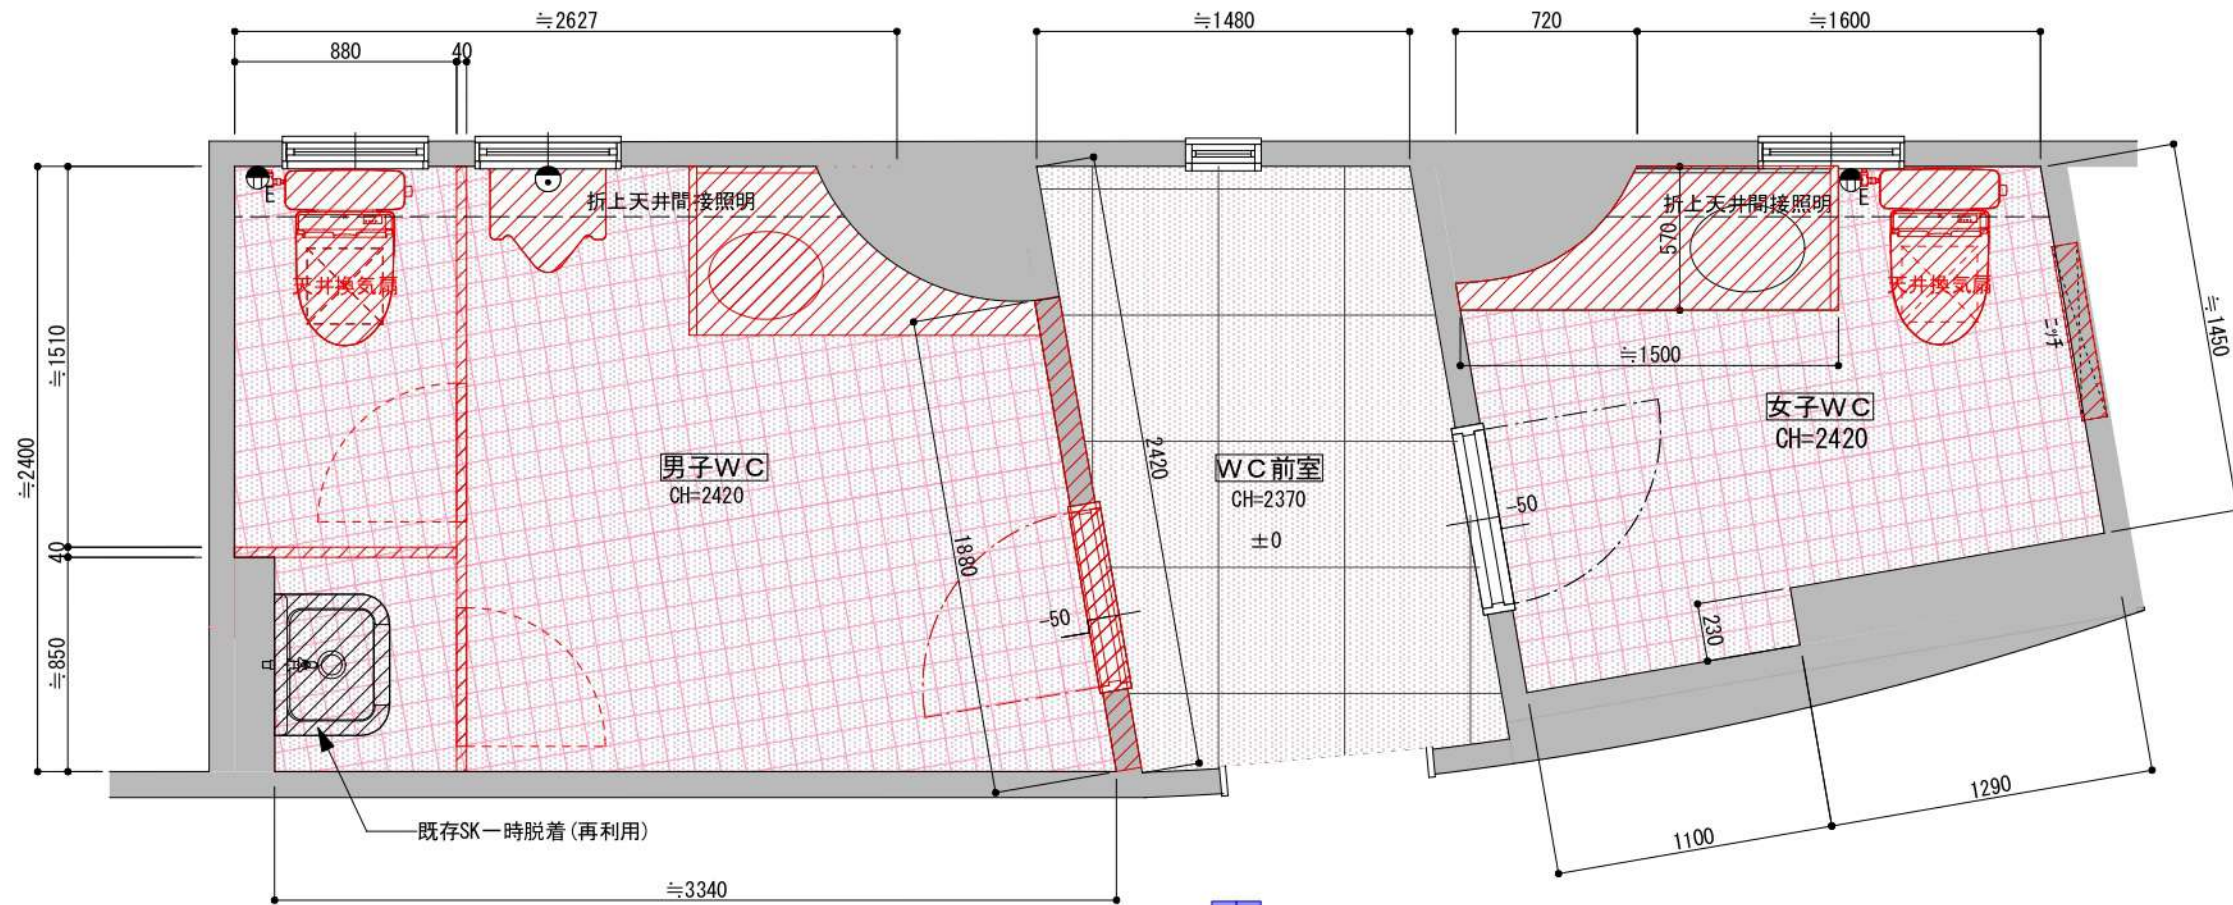

■改修平面図 S=1/30

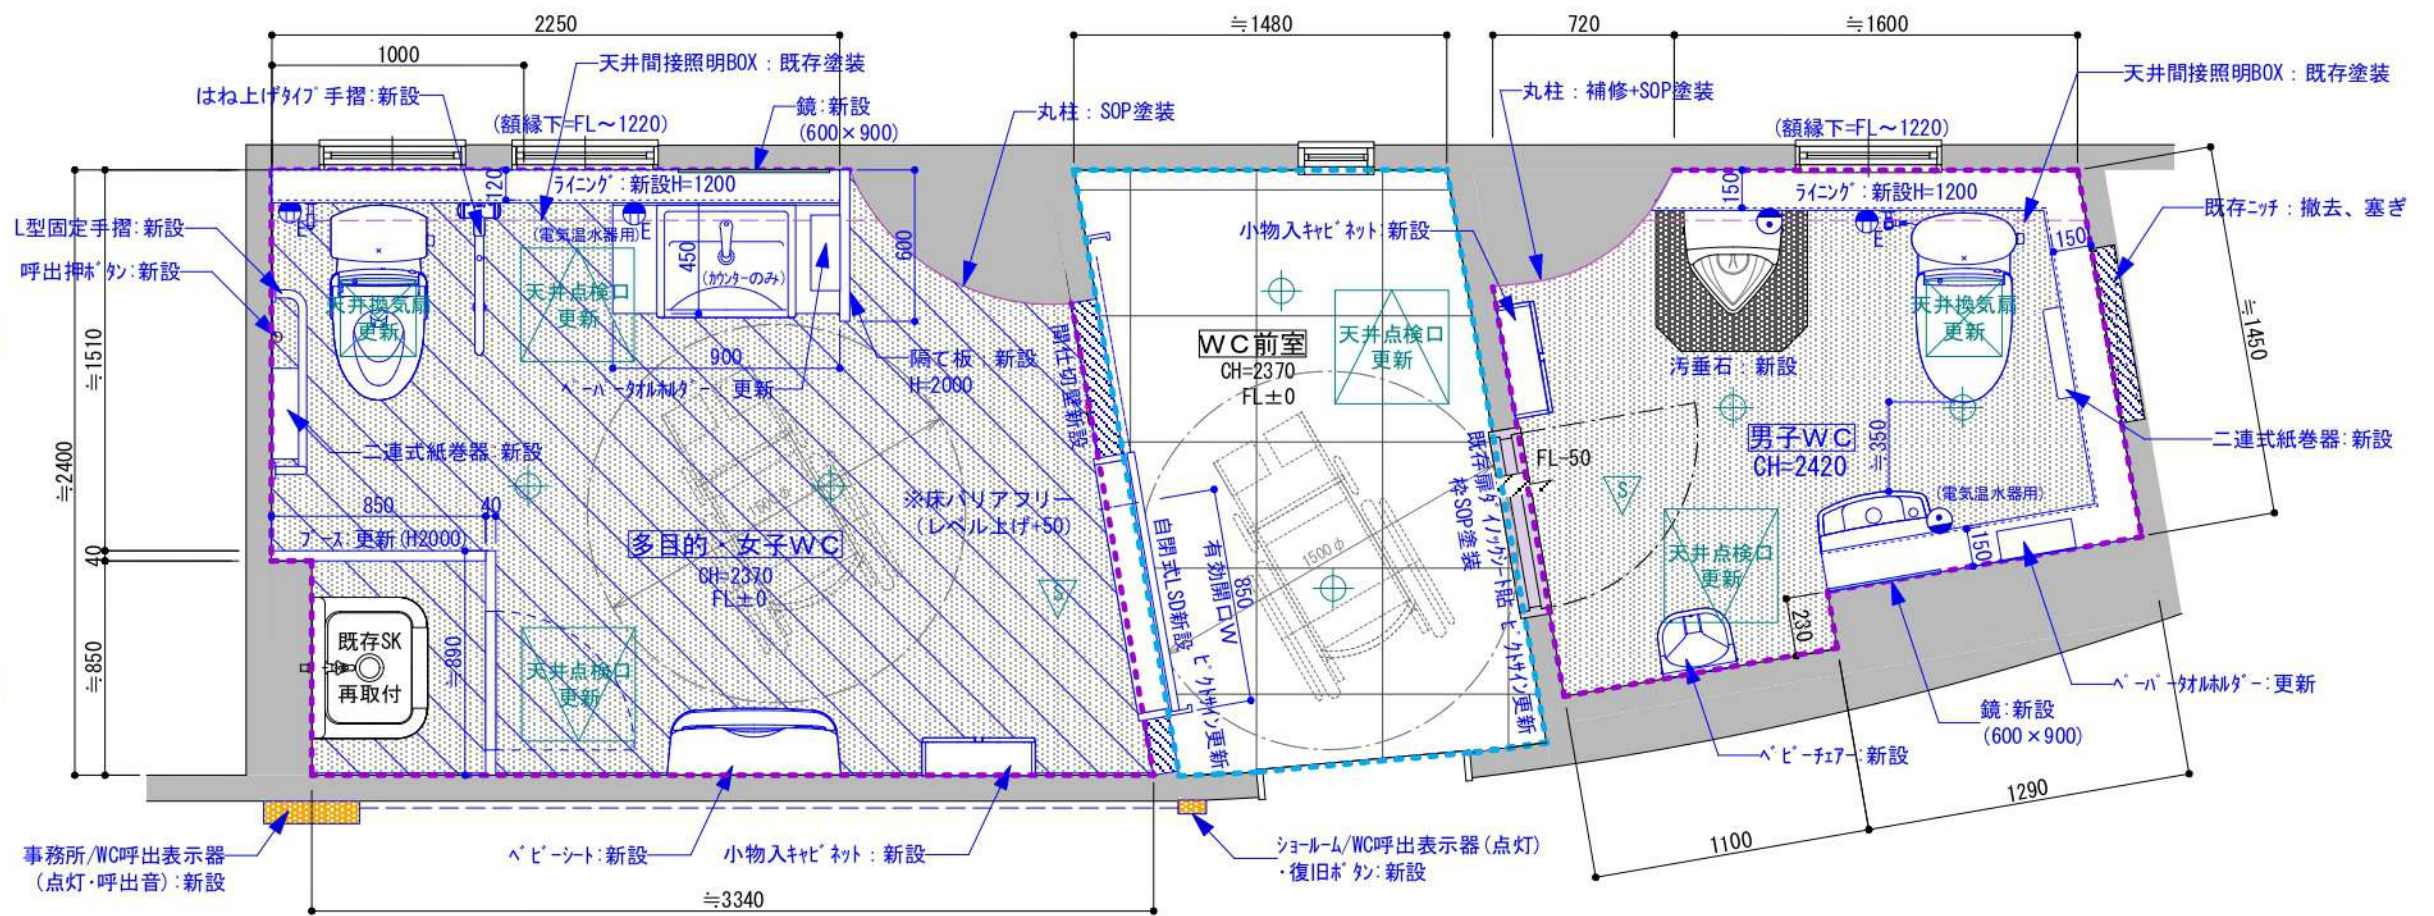

※現場寸法確認要

■ 器具リスト

[多目的・女子WC]

- 車いす対応便器(高座面)/TOTO
- ◆洋便器: CS20AB #NW1
- ◆タンク: SH30BA #NW1
- ◆ウォシュレット: TCF4723AMP #NW1



#NW1 ホワイト

[多目的・女子WC]

- 備品/TOTO
- ◆棚付二連紙巻器: YH600FM #NW1
- ◆小物入キャビネット: YSL52R



◇紙巻器



◇小物入キャビネット 450×150×570

塗装仕上げで、汚れがふき取りやすくお掃除簡単。上下に伸ばした取っ手はどの位置からもつかみやすい形状です。

[多目的・女子WC]

- 洋便器廻り備品/TOTO
- ◆便器用手摺(固定式): T112CL10 #NW1
- ◆便器用手摺(可動式): T112HK8 #NW1



◇L型手摺(固定式)



◇手摺(可動式) はね上げタイプ・ロック付

[多目的・女子WC]

- マーブライトカウンターほか/TOTO
- ◆マーブライトカウンター: ML45+ブラケット+コーナーカバー
- ◆洗面器: L350C ◆タオルホルダー: YKT100R
- ◆電気温水器+水栓セット: REAH06A11RSC41A1K
- ◆フリーサイズ大型鏡: MMA5A ◆水石けん入: TS126AR



◇フリーサイズ大型

◇水石けん入

◇自動水栓

◇マーブライトカウンター#NW1

◇電気温水器(6L)

◇280×145×150

[多目的・女子WC]

- ◆ペビシート: YKA24R/TOTO



◇690×265(使用時815)×1400

[多目的・女子WC]

- ◆呼出表示装置/アイホン

◇事務所 表示器 CBN-1C 1窓 (W380×D60×H250)



(写真は5窓用)



◇WC 呼出ボタン NBR-7HWA



◇ショールーム 表示灯 NBR-4B



◇ショールーム 復旧ボタン NBR-2A-C

[男子WC]

- ピュアレストQRシリーズ/TOTO
- ◆洋便器: CS230AB #NW1
- ◆タンク: SH230BA #NW1
- ◆ウォシュレット: TCF4713AK #NW1



#NW1 ホワイト

[男子WC]

- 備品/TOTO
- ◆棚付二連紙巻器: YH600FM #NW1
- ◆小物入キャビネット: YSL52R



◇紙巻器



◇小物入キャビネット 450×150×570

塗装仕上げで、汚れがふき取りやすくお掃除簡単。上下に伸ばした取っ手はどの位置からもつかみやすい形状です。

[男子WC]

- ◆小便器: UFS900WR #NW1 /TOTO
- ◆汚垂石: ハイトセラ・フロアPUS AB660K #HD4



#NW1 ホワイト



#DH47 ラックストーン

[男子WC]

- コンパクト手洗い器ほか/TOTO
- ◆壁掛バック付手洗器: LSE870RNAPFRMR #NW1
- ◆化粧鏡: YM6090A
- ◆タオルホルダー: YKT100R



◇600×900

◇280×145×150

◇自動水栓・電気温水器・トラップカバー・水石けん入

[男子WC]

- ◆ペビチェア: YKA15R/TOTO



◇300×250×950